

KV RÅSTENEN VÄST KALMAR

6-1001


2 ROK

42 m²

FÖRKLARINGAR



G	GARDEROB
L	LINNESKÅP
ST	STÄDSKÅP
MKRO	MIKROVÅGSUGN I VÄGGSKÅP
KF	KYL-FRYS
○ ○ ○	SPISHÅLL OCH UGN
DM	DISKMASKIN
TP	TVÄTPELARE
□	KAPPHYLLA
M	MEDIACENTER

YTANGIVELSER ÄR UNGEFÄRLIGA

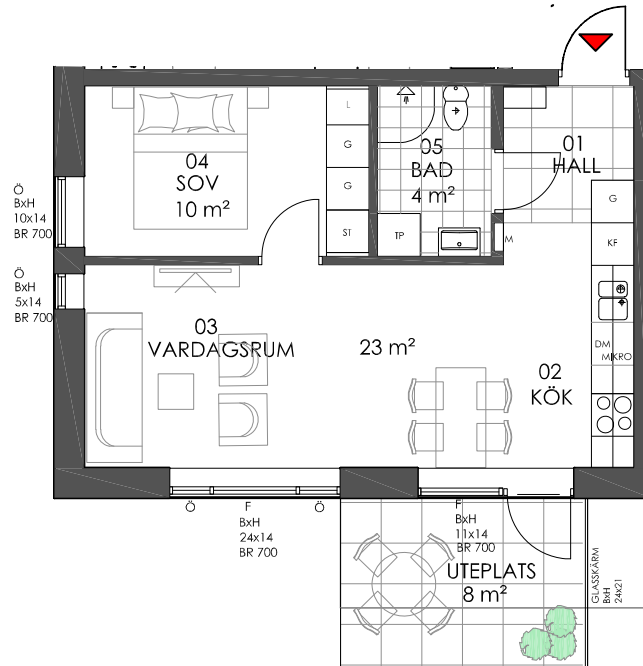

HUS 6
PLAN 1

SKALA 1:100 A4-FORMAT

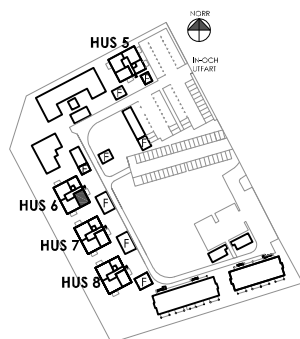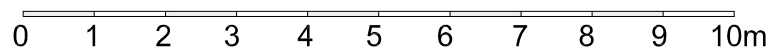

ORIENTERINGSPLAN

2020.01.20

GBJbygg.

MATS DAHLSTRÖM
ARKITEKTKONTOR