


SADELMAKAREN 1 VÄRNAMO

LÄGENHET: 2E-1002

STORLEK: 1 ROK, 81 KVM

PLACERING: Hus 4, Plan 1

Rumsarea och lägenhetens totala boarea är avrundade till närmaste heltal

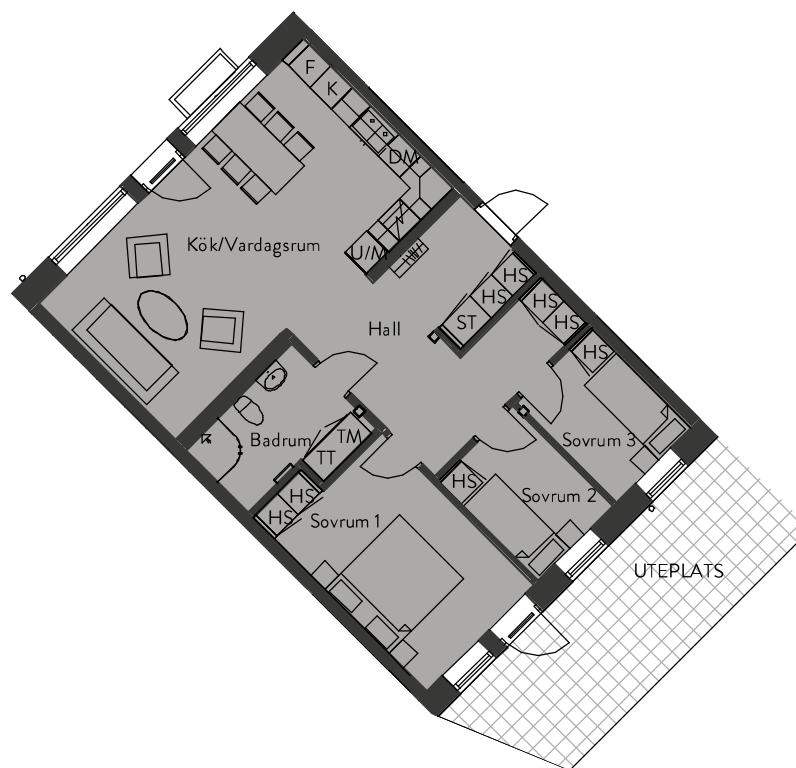


FÖRKLARINGAR:

Skala 1:150, A4

ST Städsåp	U/M Ugn/Microvågsugn
K/F Kyl/Frys	KM Kombimaskin
K Kyl	TT Torktumlare
F Frys	TM Tvättmaskin
DM Diskmaskin	HS Högskåp
HS Högskåp	

ORIENTERINGSFIGUR

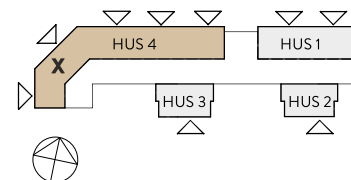

PLAN

