


KV RÅSTENEN VÄST KALMAR

FÖRKLARINGAR

	G	GARDEROB
	L	LINNESKÅP
	ST	STÄDSKÅP
	MIKRO	MIKROVÅGSUGN I VÄGGSKÅP
	KF	KYL-FRYS
	○ ○	SPISHÄLL OCH UGN
	DM	DISKMASKIN
	TP	TVÄTTPELARE
	□	KAPPHYLLA
	M	MEDIACENTER



YTANGIVELSER ÄR UNGEFÄRLIGA

5-1004
1 ROK
25 m²

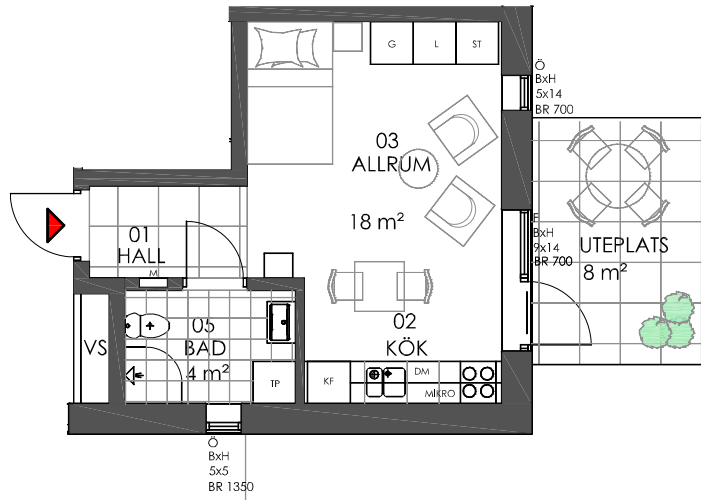

HUS 5
PLAN 1

SKALA 1:100 A4-FORMAT

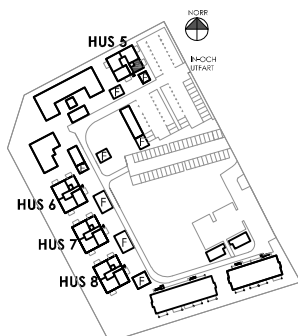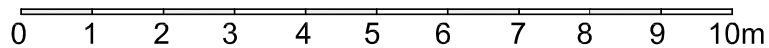

ORIENTERINGSPLAN

MATS DAHLSTRÖM
ARKITEKTKONTOR

GBJbygg.

2020.01.20