


KV RÅSTENEN VÄST KALMAR

7-1203
2 ROK
42 m²

FÖRKLARINGAR



G	GARDEROB
L	LINNESKÅP
ST	STÄDSKÅP
MKRO	MIKROVÅGSUGN I VÄGGSKÅP
KF	KYL-FRYS
	SPIHÄLL OCH UGN
DM	DISKMASKIN
TP	TVÄTPELARE
	KAPPHYLLA
M	MEDIACENTER

YTANGIVELSER ÄR UNGEFÄRLIGA

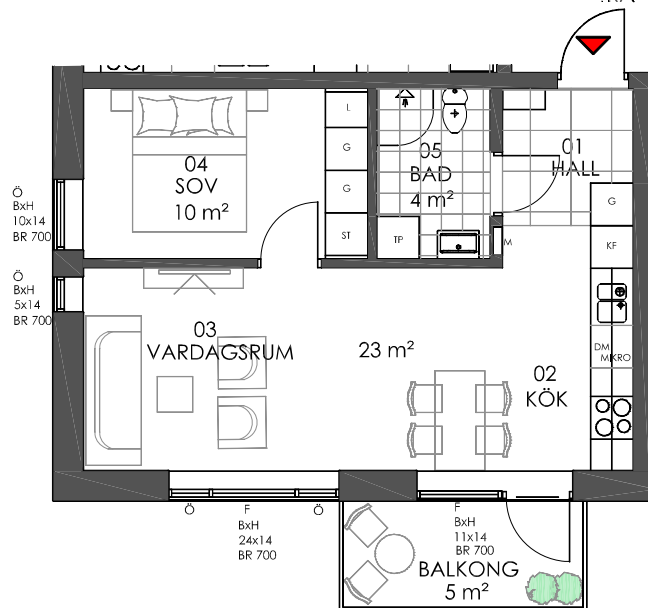

HUS 7
PLAN 3

SKALA 1:100 A4-FORMAT

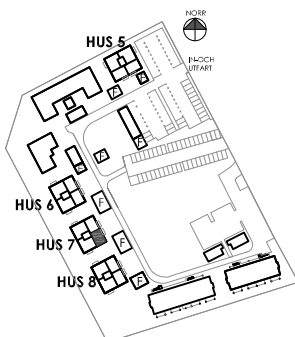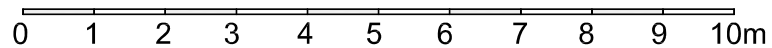

ORIENTERINGSPLAN

2020.01.20

GBJbygg.

MATS DAHLSTRÖM
ARKITEKTKONTOR